


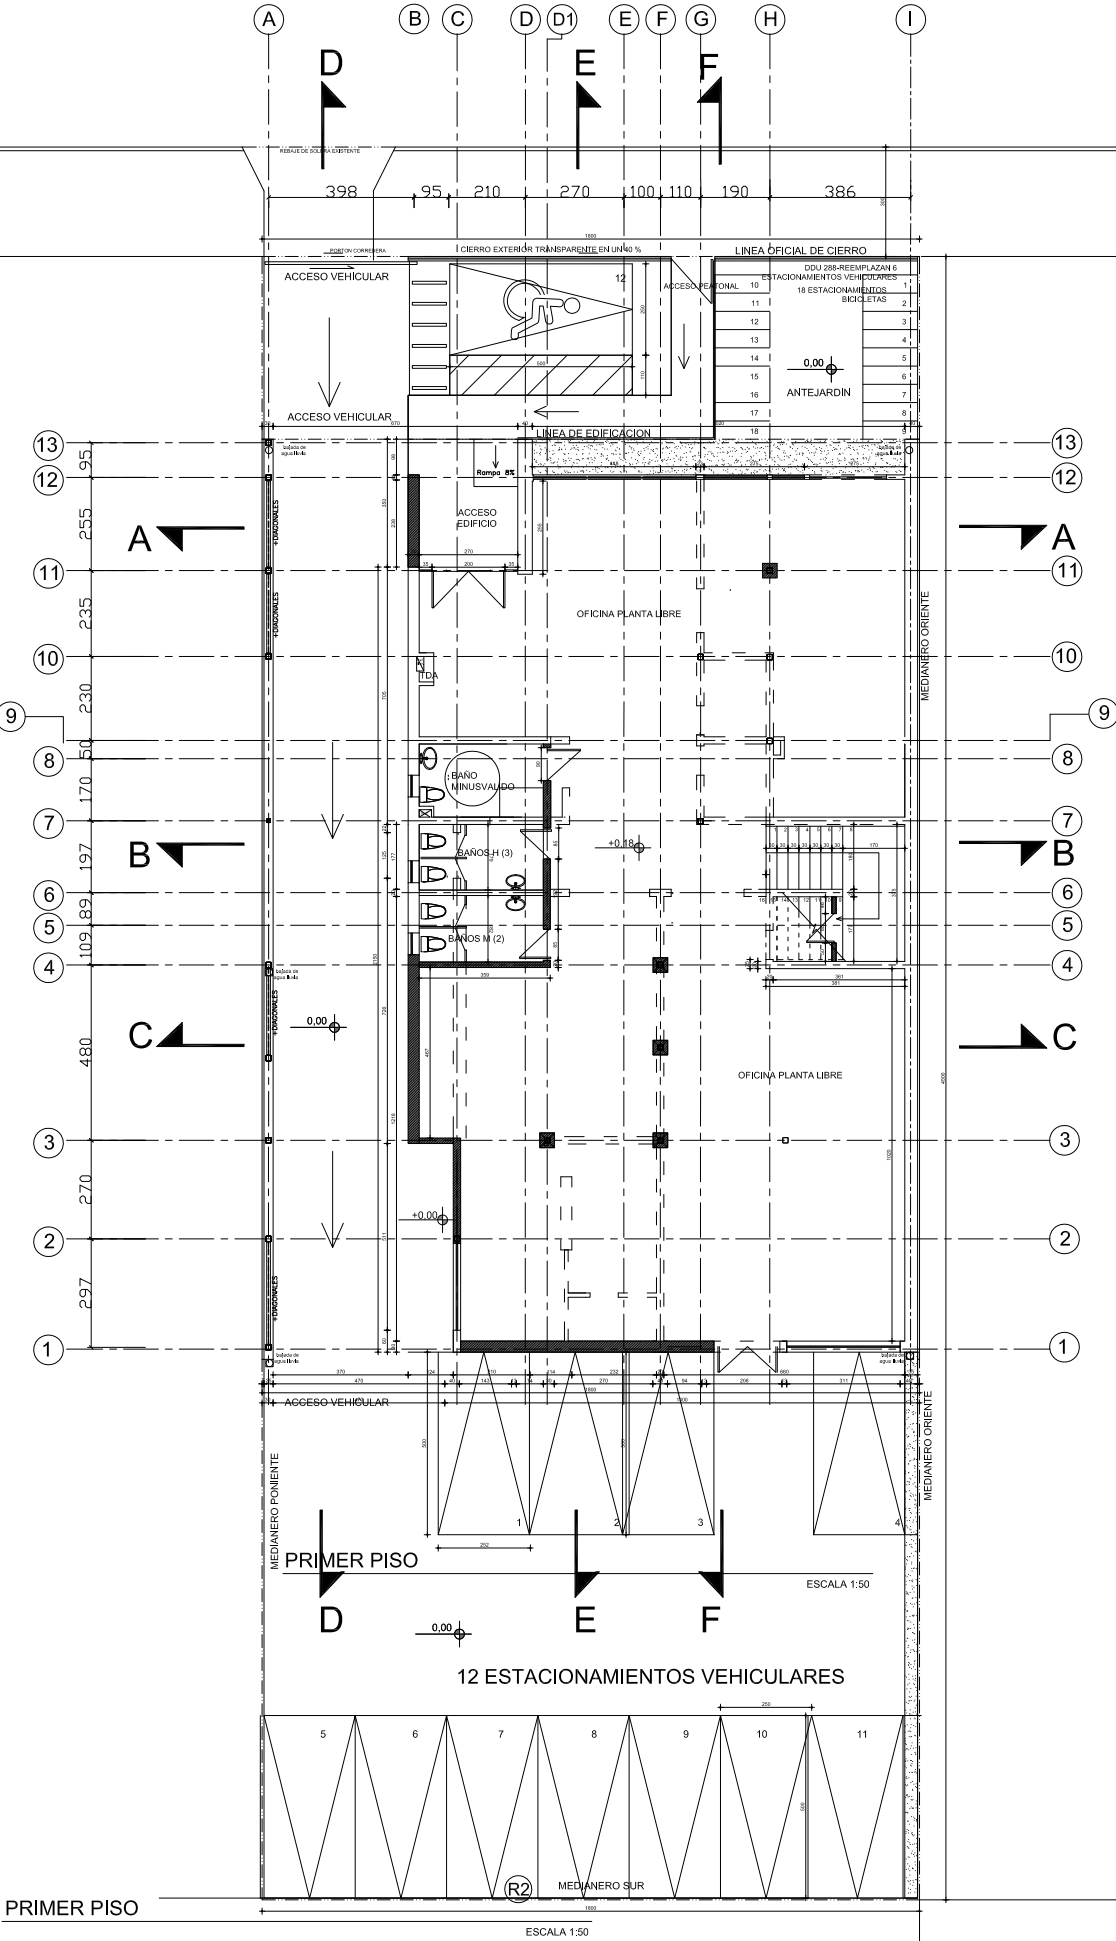

DIETZ LEYTON ARQUITECTOS LIMITADA RUT 76.706.700-4 INSTRUMENTO 3233 LAS COMEDAS SANTIAGO FONDO 7654212 342 1718		REPRESENTANTE LEGAL	
PROPIETARIO SOCIEDAD EMPRESA CONECTA SPA		CESAR ANTONIO MEDIEL LLANOS RUT 12.339.735-5 ARQUITECTO	
CASA MATRIZ: P. AGUIRRE CERDA C. 0435, LA CISTERNA SANTIAGO RUT 77.374.868-3		VERONICA LEYTON CASTRO RUT 12.332.086-2 ARQUITECTO	
PROYECTO MP-OFCINA CONECTA-CORP		ELIZABETH DIETZ SOHLAGETER RUT 12.332.356-3	
DIRECCION AV. OSSA N° 81			
ROL 0039-05		CONTENIDO PLANTA PRIMER PISO PLANTA CUBIERTA ESQUEMA DE SUPERFICIES CUADRO SUPERFICIE	
PLANO DE UBICACION 		OBSERVACIONES / APROBACION D.O.M.	
		FECHA MATERIA	
		FECHA MATERIA	
		FECHA MATERIA	
TAMANO LEMMA FECHA MATERIA		LAHNER 2	
ESCALAS 1:50		ARCHIVO CAD	