


ESCALA 1:50

TERCER PISO

ESCALA 1:50

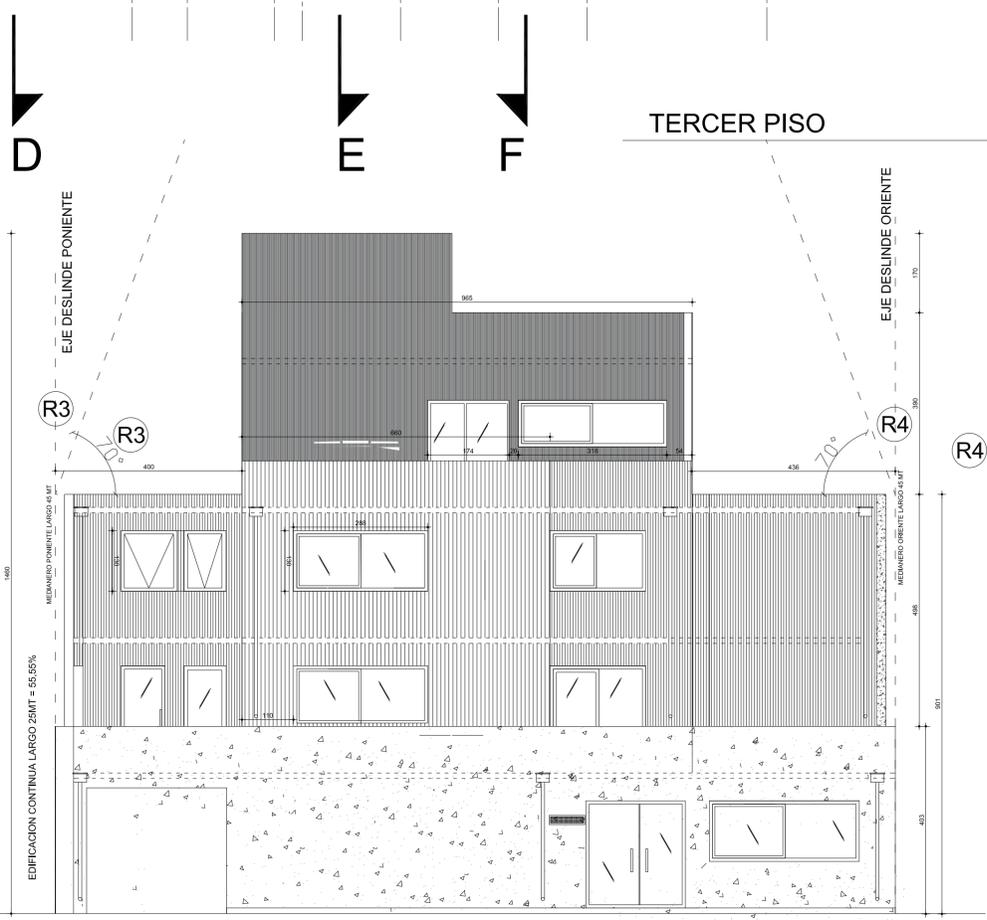

ELEVACIÓN SUR

ESCALA 1:50

<b>DIETZ LEYTON ARQUITECTOS LIMITADA</b> RUT 76.706.750-K NAPOLEON 3233 LAS CONDES SANTIAGO FONDO (56-2) 2.342.1718		REPRESENTANTE LEGAL <b>CESAR ANTONIO MEDEL LLANOS</b> RUT 12.380.755-5 ARQUITECTO									
<b>PROPIETARIO</b> <b>SOCIEDAD EMPRESA CONECTA SPA</b>  CASA MATRIZ: P. AGUIRRE CERDA C 0435. LA CISTERNA  RUT 77.374.868-3		<b>VERÓNICA LEYTON CASTRO</b> RUT 10.323.488-2 ARQUITECTO									
<b>PROYECTO</b> <b>MP-OFCINA CONECTA-CORP</b>		<b>ELIZABETH DIETZ SCHLAGETER</b> RUT 12.752.708-3									
<b>DIRECCIÓN</b> AV. OSSA N° 81		<b>CONTENIDO</b> PLANTA TERCER PISO ELEVACIÓN SUR									
<b>ROL</b> 0039-05		<b>OBSERVACIONES / APROBACION D.O.M.</b> <table border="1"> <tr> <th>N°</th> <th>FECHA</th> <th>MATERIA</th> </tr> <tr> <td> </td> <td> </td> <td> </td> </tr> <tr> <td> </td> <td> </td> <td> </td> </tr> </table>	N°	FECHA	MATERIA						
N°	FECHA	MATERIA									
<b>PLANO DE UBICACION</b> ESC. REF.		<b>TAMANO LÁMINA</b> 1100x800 mm <b>FECHA</b> JUNIO 2023 <b>ESCALAS</b> 1:500 1:100 1:50									
		<b>LAMINA</b> <b>4</b> 2013 ARCHIVO CAD									