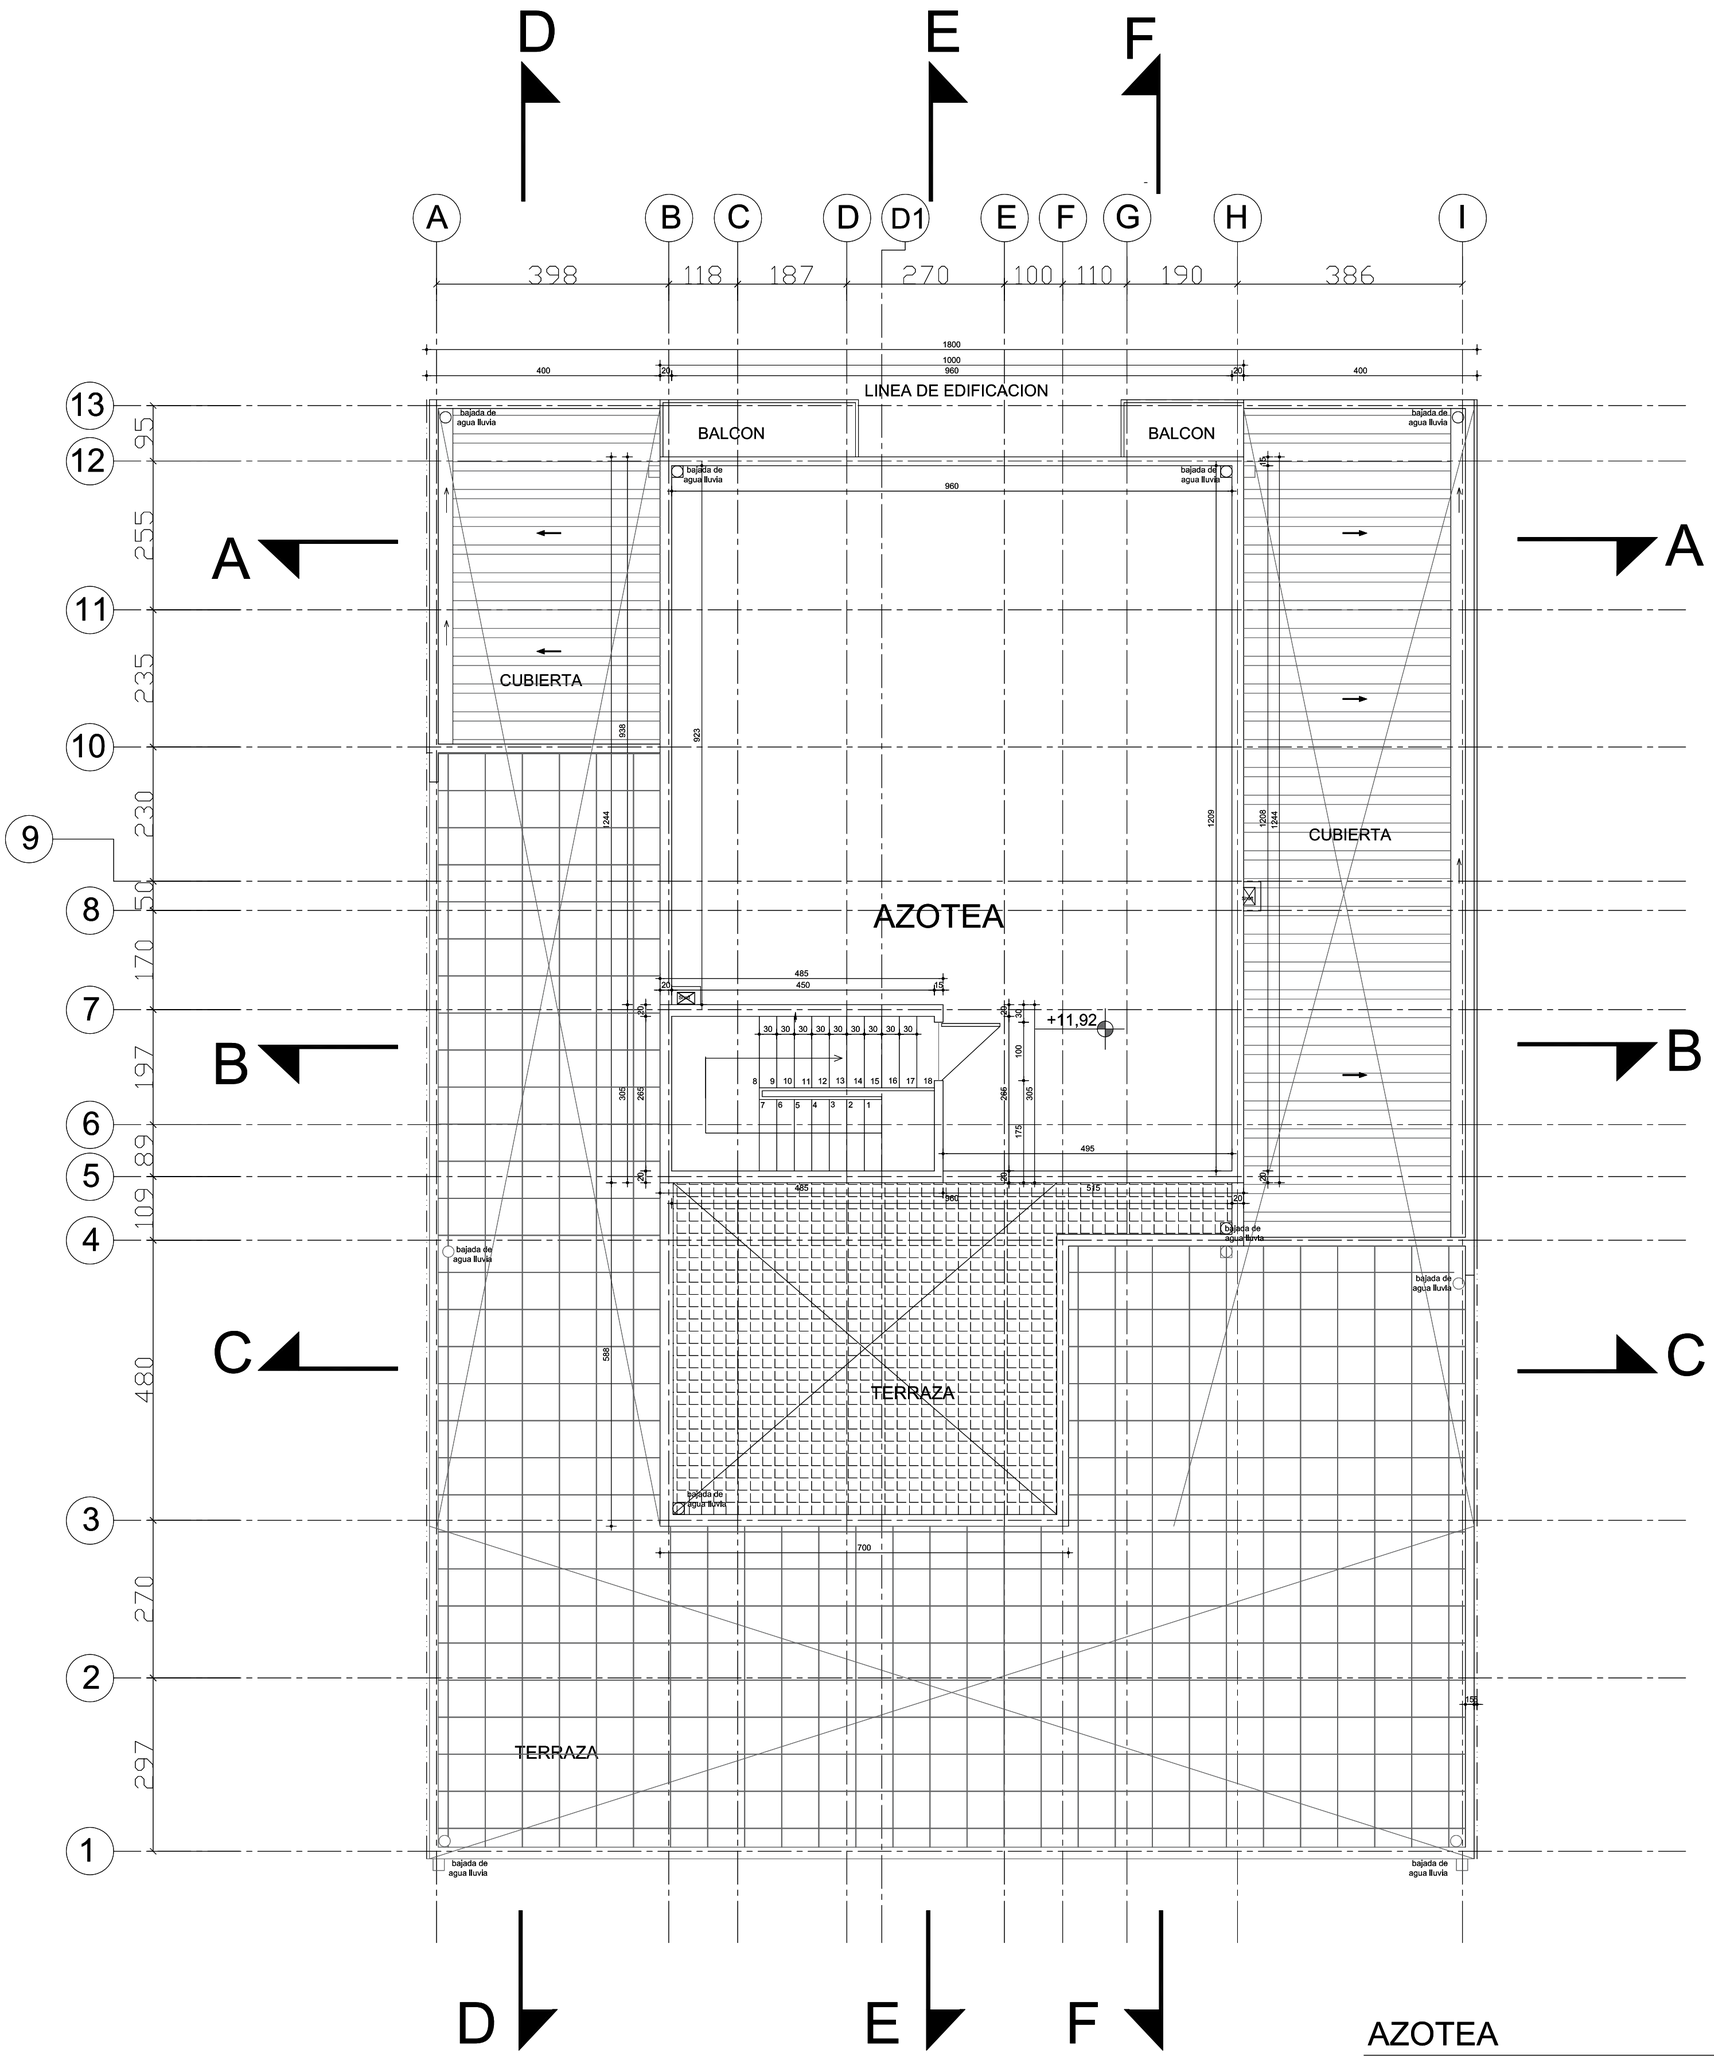

AZOTEA

ESCALA 1:50

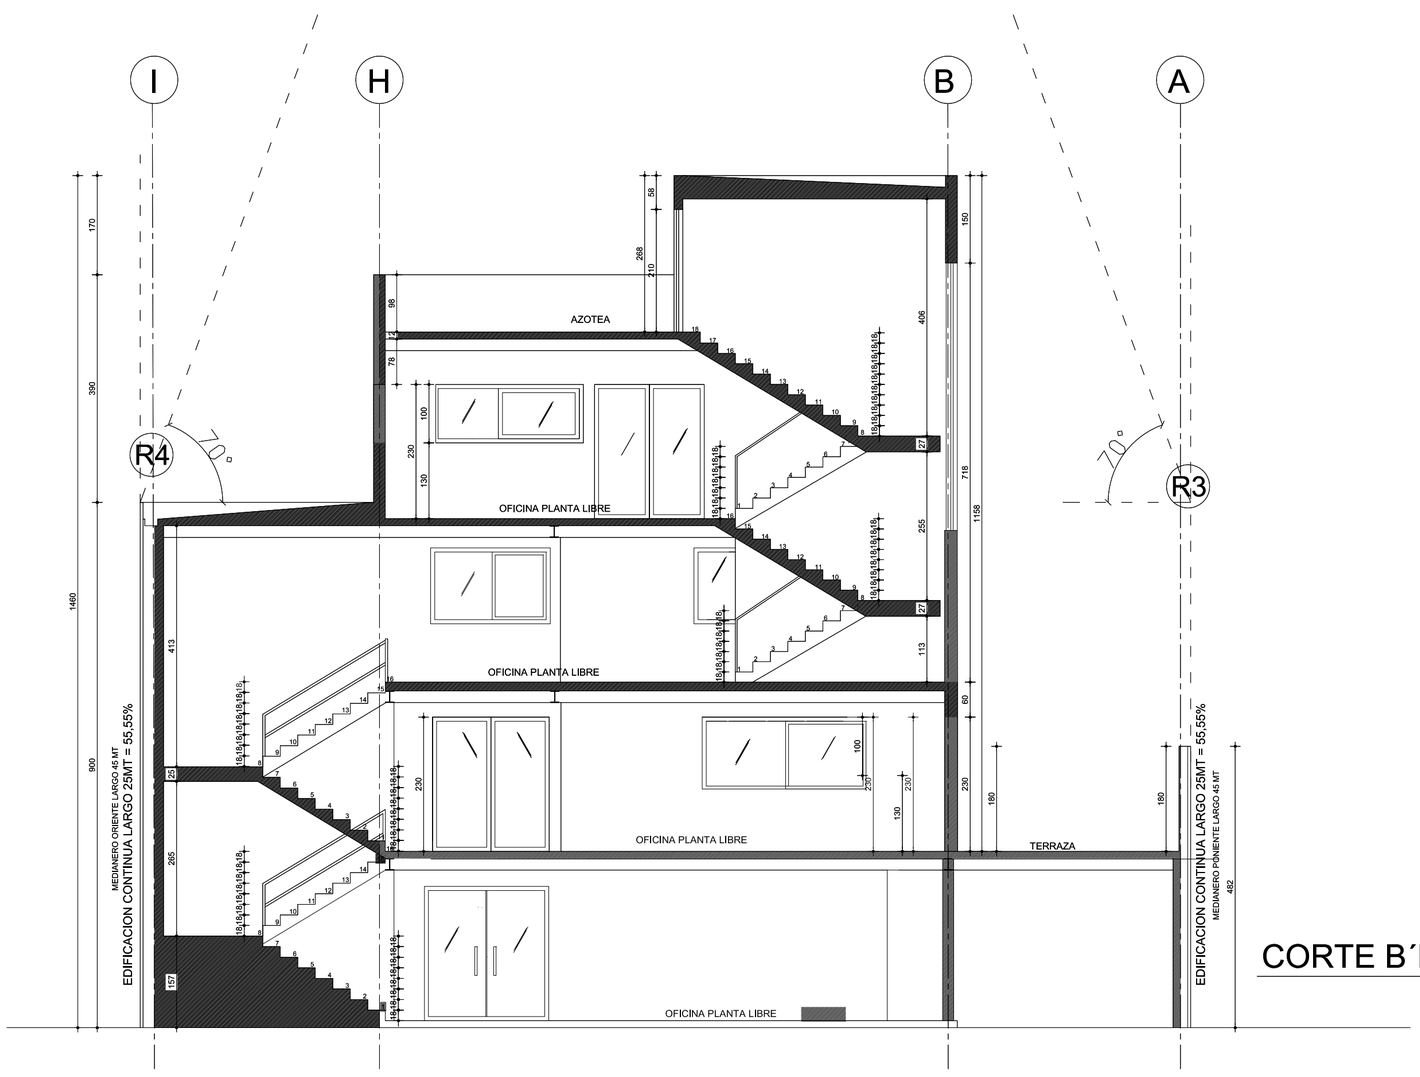

CORTE B´B

ESCALA 1:50

PLANO DE UBICACION ESC. REF.

DIETZ LEYTON ARQUITECTOS LIMITADA
RUT 76.706.750-K
NAPOLEON 3233
LAS CONDES
SANTIAGO
FONO (56+2) 2 342 1718

REPRESENTANTE LEGAL
CESAR ANTONIO MEDEL LLANOS
RUT 12.380.785-5

PROPIETARIO
SOCIEDAD EMPRESA CONECTA SPA
CASA MATRIZ:
P.AGUIRRE CERDA
C 0435, LA CISTERNA
RUT 77.374.868-3

ARQUITECTO
VERONICA LEYTON CASTRO
RUT 10.921.668-2

ARQUITECTO
ELIZABETH DIETZ SCHLAGETER
RUT 12.752.708-3

PROYECTO
OFICINA CONECTA-CORP

DIRECCIÓN
AV. OSSA N° 81

ROL
0039-05

CONTENIDO
PLANTA AZOTEA
CORTE B´B

OBSERVACIONES / APROBACION D.O.M.

N°	FECHA	MATERIA

CORRECCIONES

N°	FECHA	MATERIA

TAMAÑO LÁMINA 110X90 cm
FECHA JUNIO 2025
ESCALAS INDICADAS
NORTE
LAMINA 6 de 9
ARCHIVO CAD