
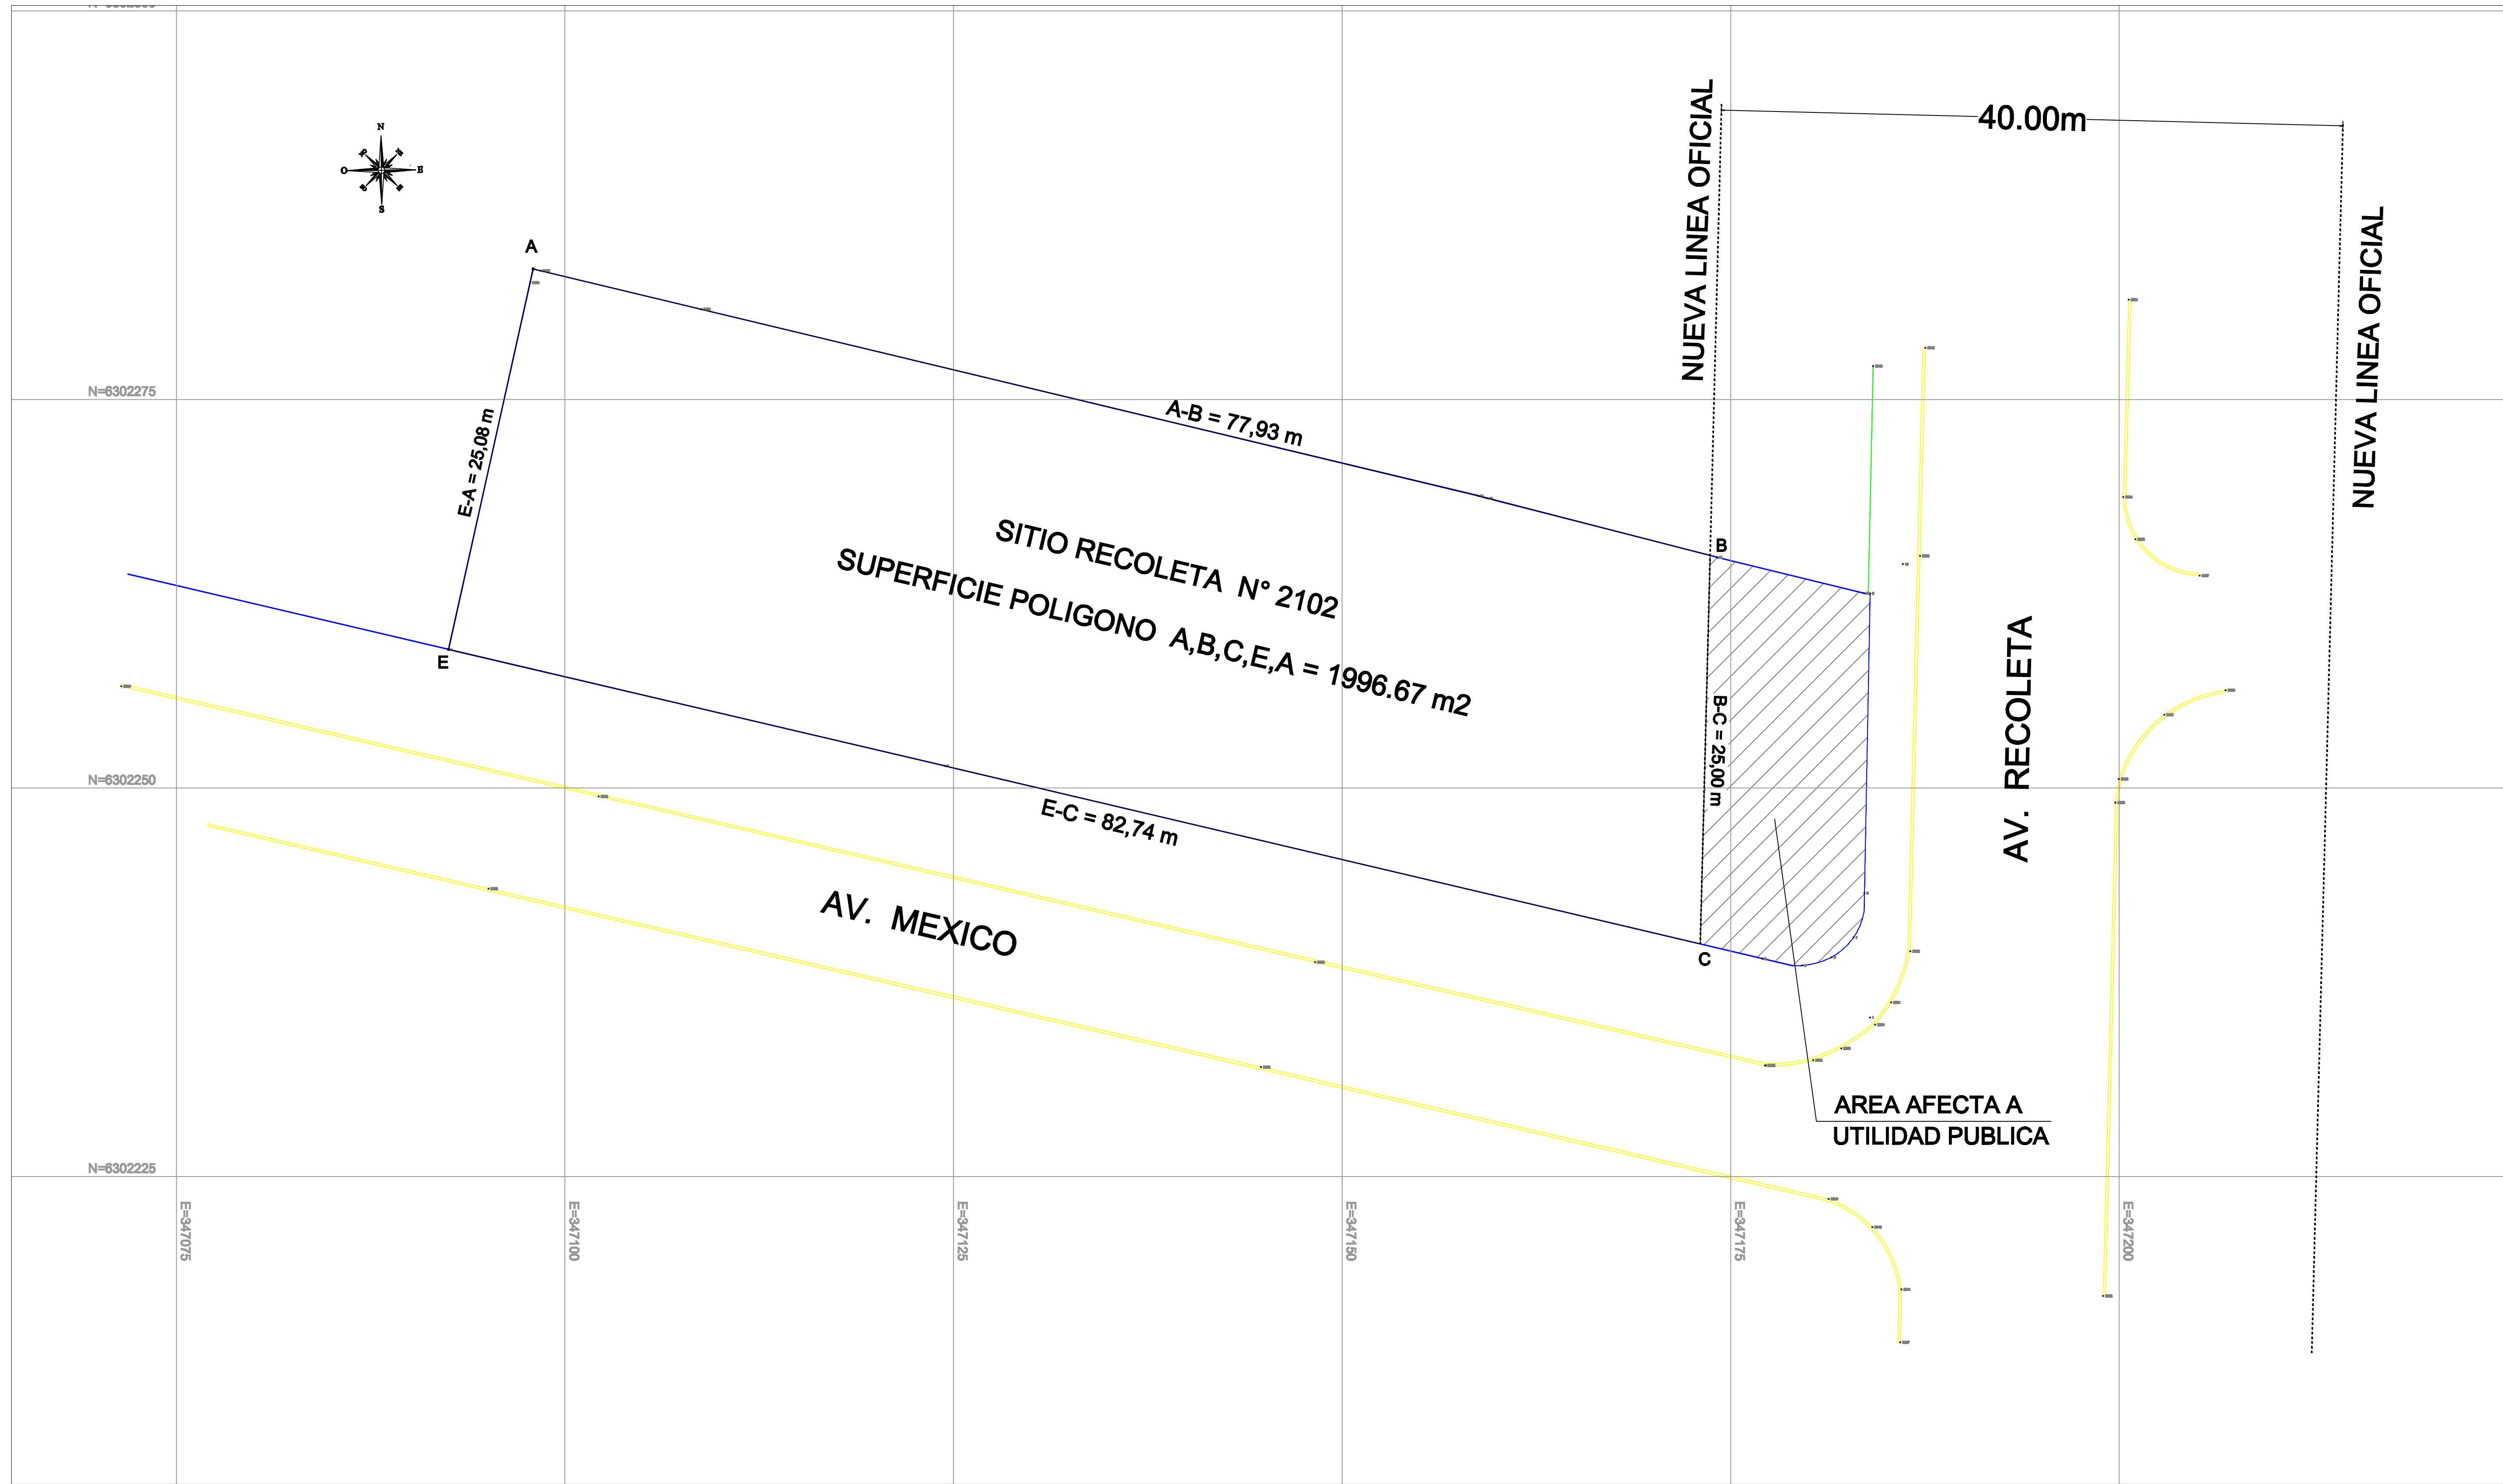


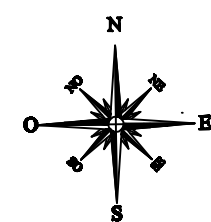

PLANO PLANTA
ESC. 1:200

SIMBOLOGIA	
—	REJA METALICA
—	LINEA EDIFICACION EXISTENTE
—	SOLERA

						TOPOGRAFIA <i>INGETOP</i> M.R. FONO 56-9-98181167 ingetopservicios@gmail.com		ESTRUCTURA: LIMITES EDIFICACION				ARCHIVO			
								CAMINO : AV. RECOLETA 2203							
								COMUNA : RECOLETA				REGION: R.M.			
						DIBUJO :	INGETOP		ABRIL/2022						
						LEVANTO :	INGETOP		ABRIL/2022						
						REVISO :	EDUARDO CUMINAO		ABRIL/2022						
						REVISO :									
REV. FECHA		DESCRIPCION				DIB.	REV.	APROB.							
REVISIONES							NOMBRE	FIRMA	FECHA	CONTIENE : FORMAS		REV 0			