



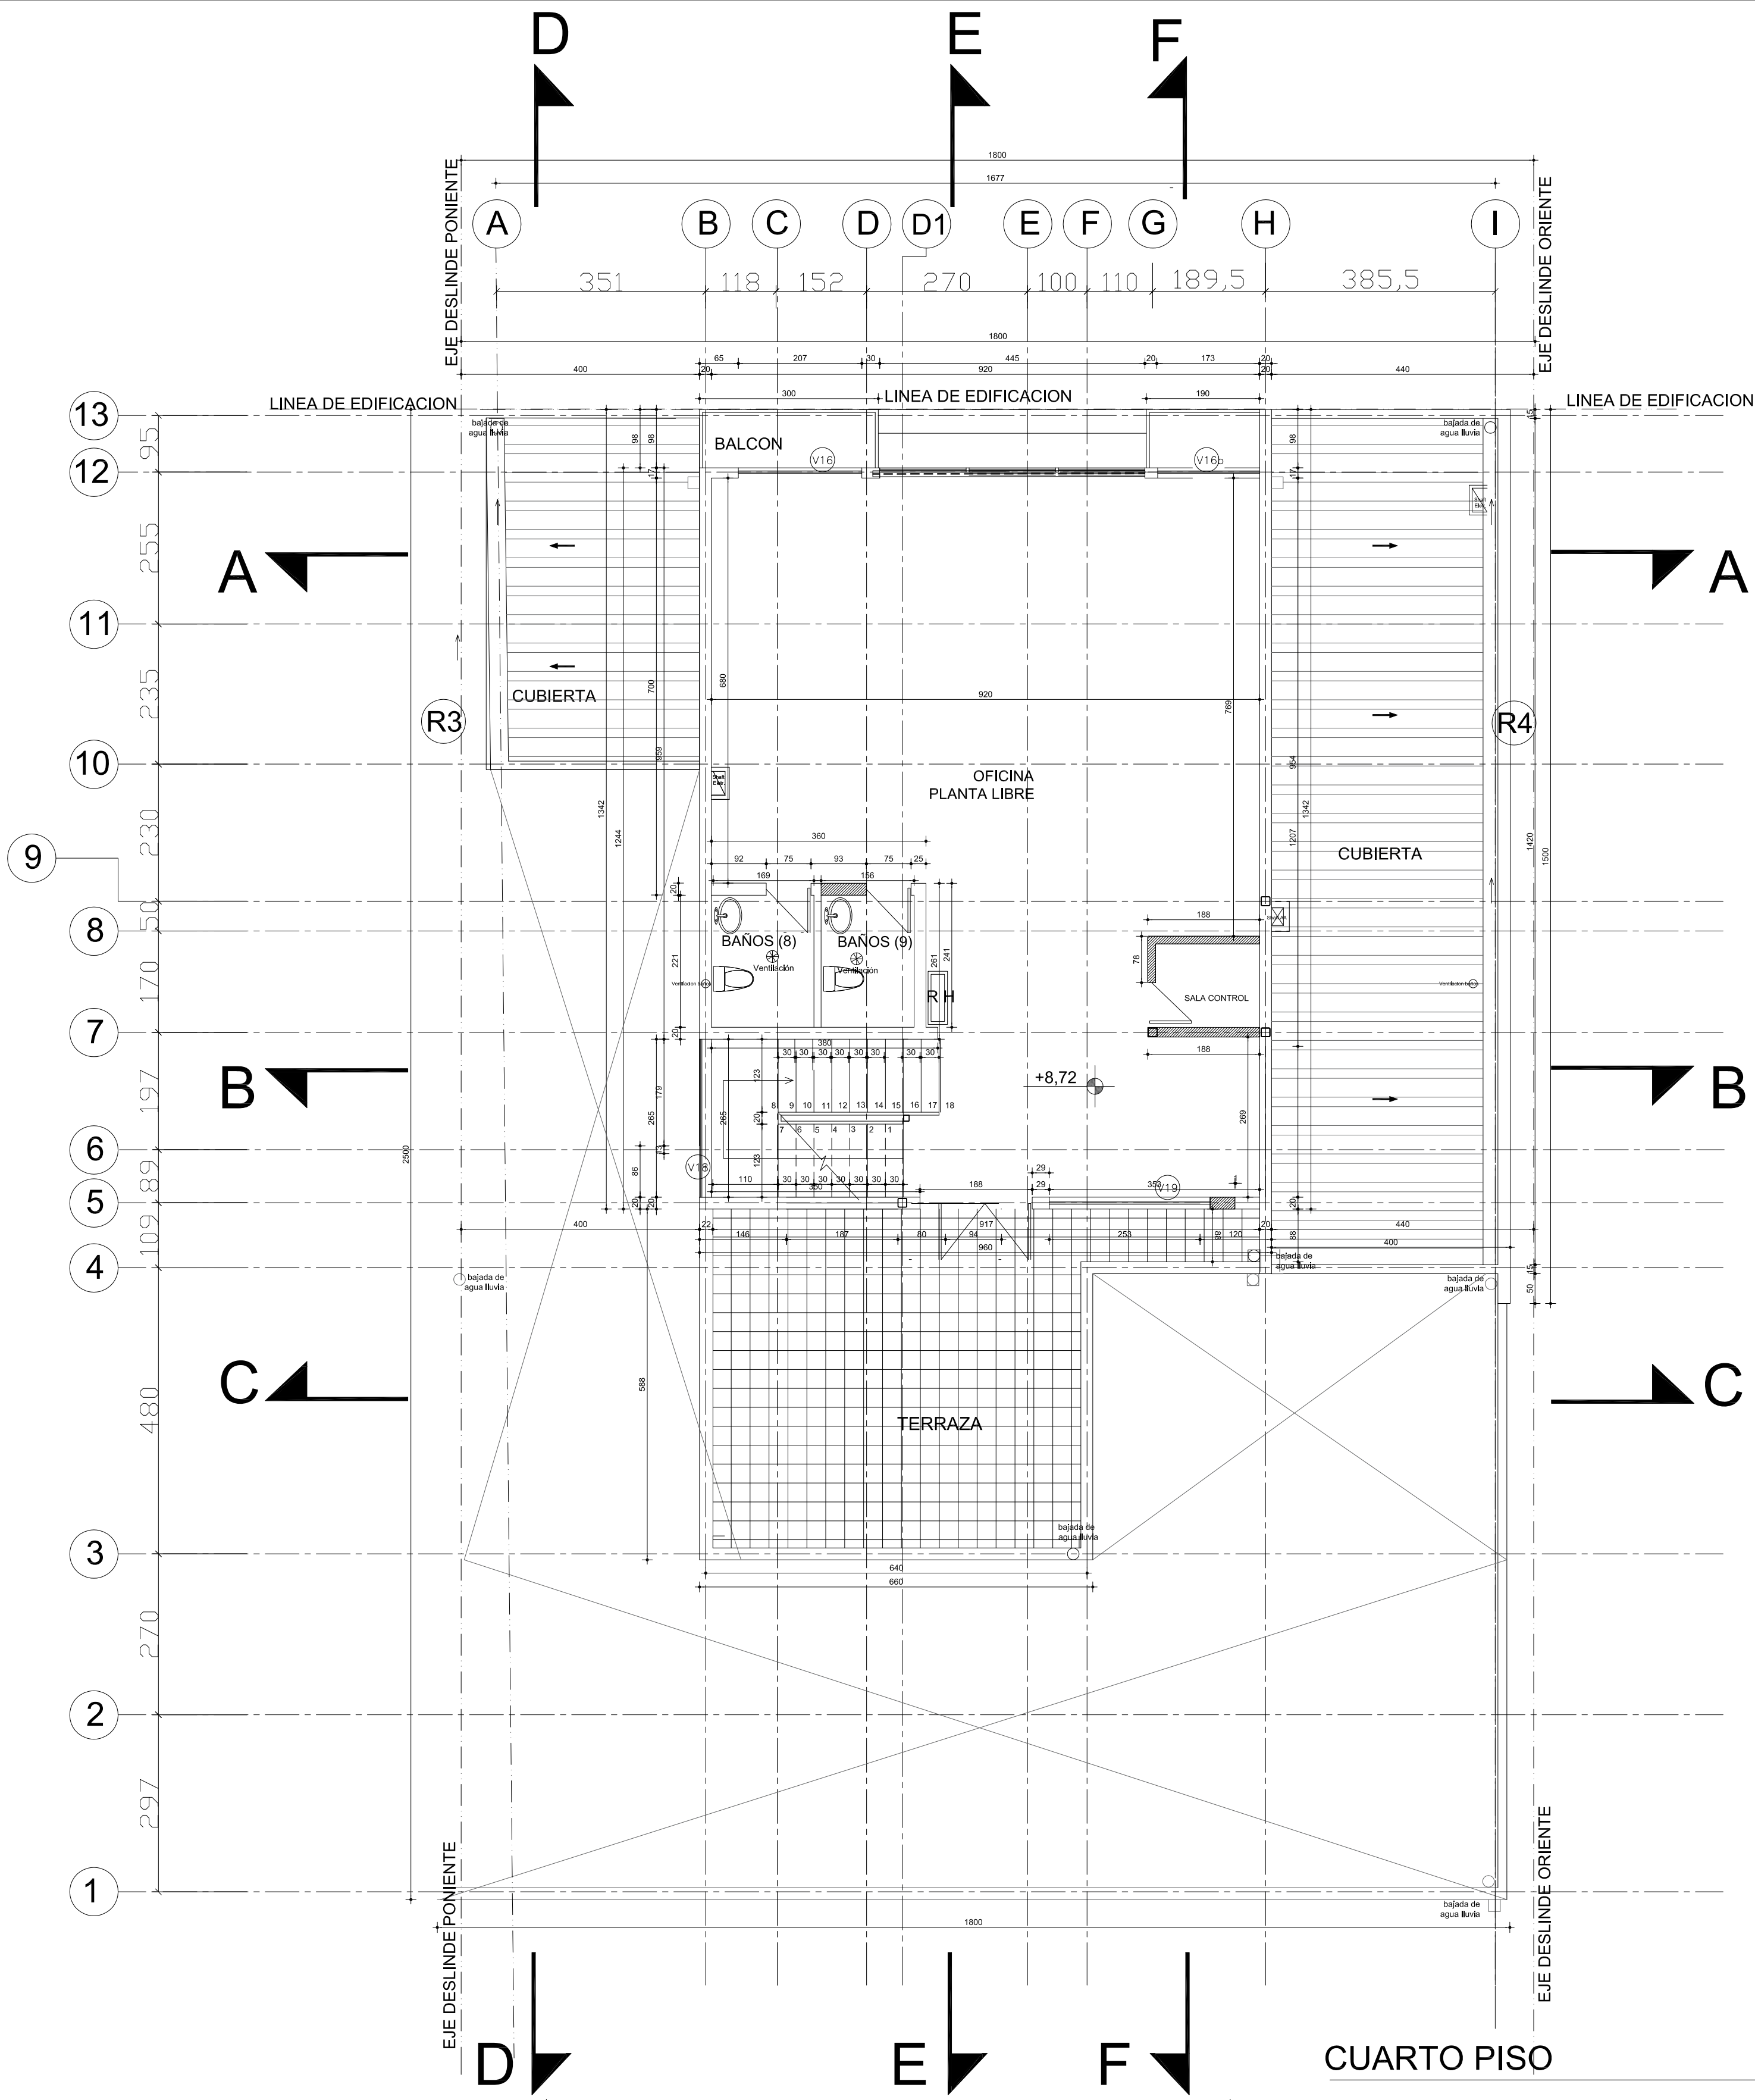

ESCALA 1:50

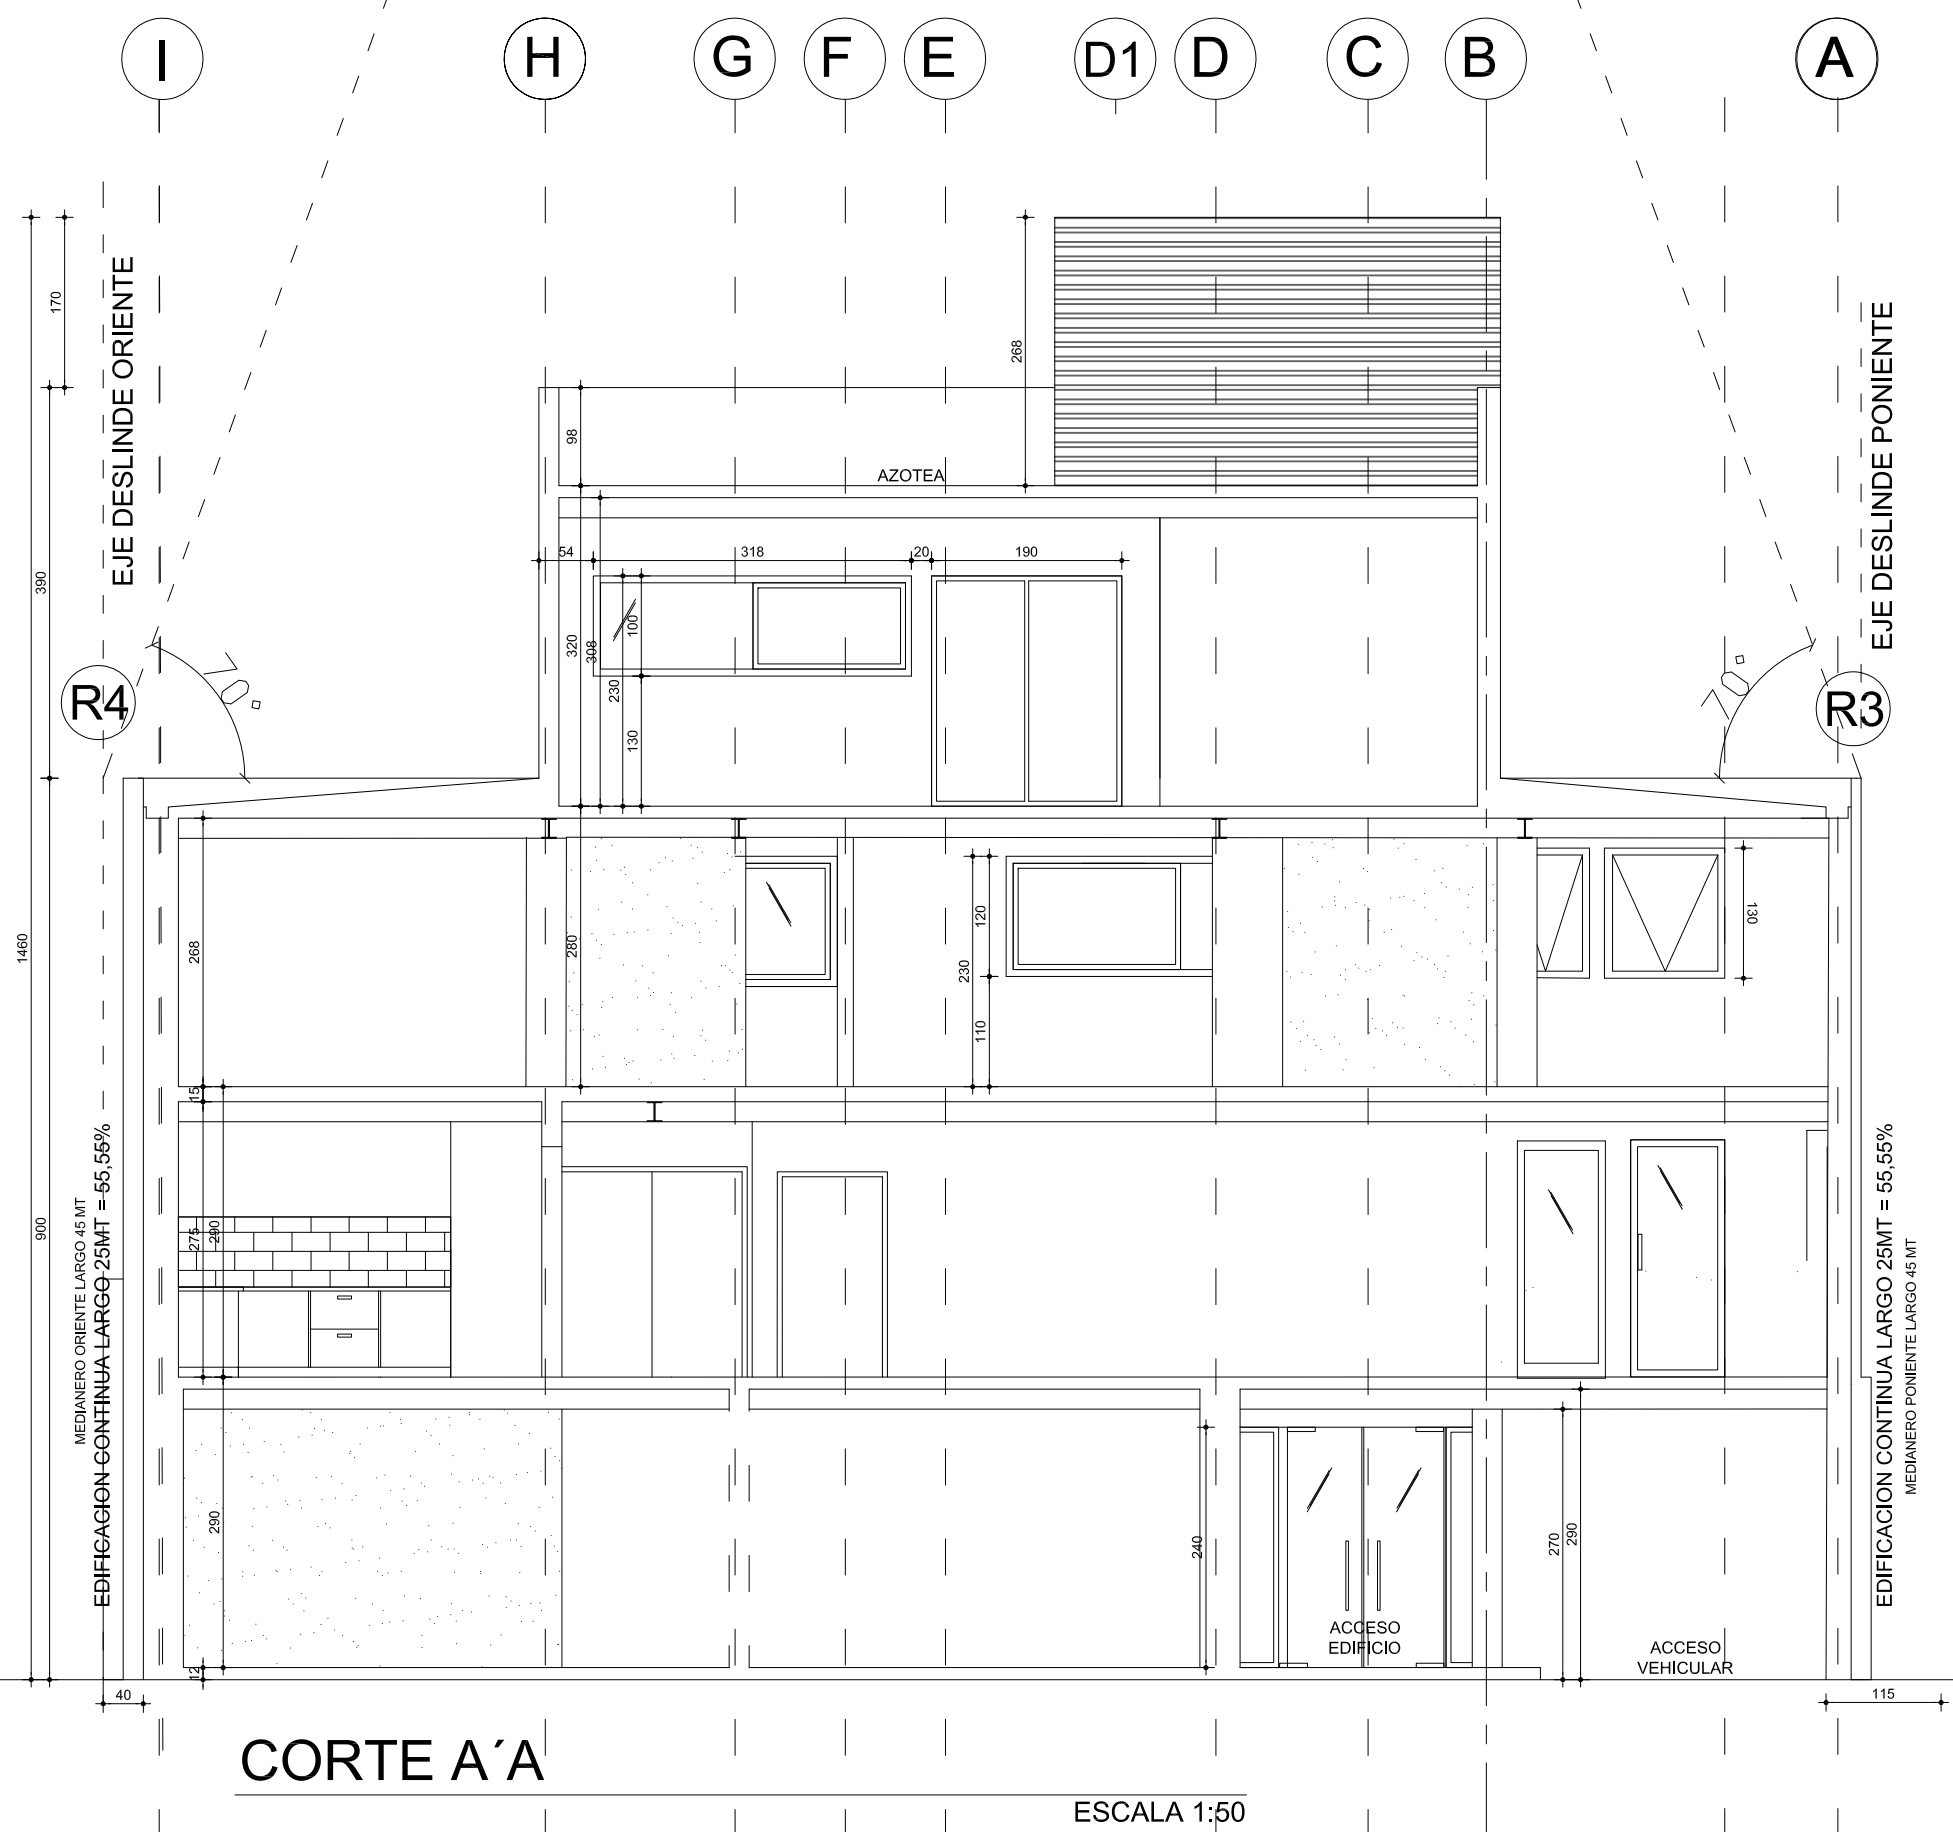

ESCALA 1:50

DIETZ LEYTON ARQUITECTOS LIMITADA RUT 76.706.750-K NAPOLEON 3233 LAS CONDES SANTIAGO FONO (56+52) 2 342 1718		REPRESENTANTE LEGAL CESAR ANTONIO MEDEL LLANOS RUT 12.380.785-5 ARQUITECTO	
PROPIETARIO SOCIEDAD EMPRESA CONECTA SPA		VERONICA LEYTON CASTRO RUT 10.921.668-2	
CASA MATRIZ: P. AGUIRRE CERDA C 0435, LA CISTERNA RUT 77.374.868-3		ELIZABETH DIETZ SCHLAGETER RUT 12.752.708-3	
PROYECTO OFICINA-GIMNASIO CONECTA SPA		CONTENIDO PLANTA CUARTO PISO CORTE A-A	
DIRECCIÓN AV. OSSA N° 81		OBSERVACIONES / APROBACION D.O.M.	
ROL 0039-05		N° FECHA MATERIA	
PLAN DE UBICACION ESC. REF.		CORRECCIONES N° FECHA MATERIA	
TAMAÑO LÁMINA FECHA ESCALAS NORTE MEDIDAS		LÁMINA 5 9x9 ARCHIVO CAD REV. C	